

Lublin, dn. 13.01.2015.

ZAPYTANIE OFERTOWE nr 14/2015

W związku z realizacją projektu „Wdrożenie innowacyjnej technologii i produktu w firmie „Permedia” w ramach Programu Operacyjnego Innowacyjna Gospodarka, Działanie 4.4 „Nowe inwestycje o wysokim potencjale innowacyjnym” Programu Operacyjnego Innowacyjna Gospodarka, na lata 2007-2013, nr Umowy o dofinansowanie:

UDA – POIG.04.04.00-06-016/13-00

firma:

Zakłady Chemiczne „Permedia” Spółka Akcyjna

ogłasza postępowanie w trybie zapytania ofertowego o cenę na zakup urządzeń.

I. Zamawiający:

Zakłady Chemiczne „Permedia” Spółka Akcyjna

20-331 Lublin

ul. Grenadierów 9

NIP 7120150875

II. Tryb postępowania

Niniejsze postępowanie prowadzone jest z zachowaniem zasady uczciwej konkurencji, efektywności, jawności i przejrzystości, w trybie zapytania ofertowego, z wyłączeniem ustawy Prawo Zamówień Publicznych z dnia 29 stycznia 2004 (Dz. U. z 2013r, poz. 907 z późn.zm)

Zamawiający zastrzega sobie prawo do zmiany treści niniejszego zapytania do upływu terminu składania ofert. Jeżeli zmiany będą mogły mieć wpływ na treść składanych ofert, Zamawiający przedłuży termin składania ofert. Dokonane zmiany przekazuje się niezwłocznie wszystkim wykonawcom, do których zostało wystosowane zapytanie ofertowe i jest ono dla nich wiążące. O dokonanych zmianach informuje się także na stronie internetowej, na której zostało zamieszczone ogłoszenie o zamówieniu i na tablicy ogłoszeń w siedzibie firmy.

• • •

Spółka zarejestrowana w Sądzie Rejonowym Lublin-Wschód w Lublinie z siedzibą w Świdniku, VI Wydział Gospodarczy Krajowego Rejestru Sądowego. 000059588. Kapitał zakładowy subskrybowany i opłacony 1.955.000 PLN, NIP 712-01-50-875, REGON 430413516



**INNOWACYJNA
GOSPODARKA**
NARODOWA STRATEGIA SPÓJNOŚCI

UNIA EUROPEJSKA
EUROPEJSKI FUNDUSZ
ROZWOJU REGIONALNEGO



„Dotacje na Innowacje - Inwestujemy w waszą przyszłość”
Projekt współfinansowany ze środków Europejskiego Funduszu Rozwoju Regionalnego
w ramach Programu Operacyjnego Innowacyjna Gospodarka

III. Opis przedmiotu zamówienia

Przedmiotem zamówienia jest zakup:

I 3 (trzech) wyciągarek charakteryzujących się następującymi parametrami:

- Udźwig minimum 1550kg,
- Wysokość podnoszenia minimum 7m,
- Zwis haka (wymiar C) maksimum 440 mm
- Sterowanie z kasety podwieszonej do wyciągarki,
- Długość kabla sterującego minimum 6m,
- Szerokość półki toru jezdnego 96 do 200 mm,
- System zasilania wyciągarek wyposażony w przewód zasilający o długości pozwalającej wpięcie do rozdzielni elektrycznej (schemat nr 1),
- Odbój końcowy
- Trawersa do big bagów z obniżonym punktem zawieszania

II 1 (jednej) wyciągarki charakteryzującej się następującymi parametrami:

- Udźwig minimum 450kg,
- Wysokość podnoszenia minimum 7m,
- Zwis haka (wymiar C) maksimum 300 mm
- Sterowanie z kasety podwieszonej do wyciągarki,
- Długość kabla sterującego minimum 6m,
- Szerokość półki toru jezdnego 96 do 200 mm,
- System zasilania wyciągarek wyposażony w przewód zasilający o długości pozwalającej wpięcie do rozdzielni elektrycznej (schemat nr 1),
- Odbój końcowy
- Trawersa łańcuchowa do pojemników z 3 uszami

IV. Termin realizacji zamówienia

Zamawiający przewiduje zakończenie realizacji całości zamówienia najpóźniej do 20.02.2015.

...

Spółka zarejestrowana w Sądzie Rejonowym Lublin-Wschód w Lublinie z siedzibą w Świdniku, VI Wydział Gospodarczy Krajowego Rejestru Sądowego, 000059588, Kapitał zakładowy subskrybowany i opłacony 1.955.000 PLN, NIP 712-01-50-875, REGON 430413516

V. Kryteria oceny

1. W przypadku złożenia ofert przez więcej niż jednego oferenta, Zamawiający dokona oceny ważnych ofert na podstawie następujących kryteriów:

Lp.	Nazwa	Waga kryterium ilość punktów
1.	Cena ⁽¹⁾	40
2.	Spełnienie parametrów wymienionych w opisie Przedmiotu zamówienia ⁽²⁾	30
3.	Termin realizacji ⁽³⁾	20
	Okres gwarancji ⁽⁴⁾	10
4.	RAZEM	100

- (1) Cena – Oferta zawierająca najniższą cenę będzie punktowana najwyżej (40 pkt.) a każda następna wg. wzoru:

$$(\text{pkt.}) = (\text{najniższa cena spośród ofert} / \text{cena ocenianej oferty}) \times 40$$
- (2) Spełnienie parametrów wymienionych w opisie Przedmiotu zamówienia - Oferta zawierająca najwięcej parametrów wymienionych w opisie Przedmiotu zamówienia będzie punktowana najwyżej (30 pkt.), a każda następna wg wzoru:

$$(\text{pkt.}) = (\text{ilość parametrów} / \text{ilość parametrów najwyżej ocenionej oferty}) \times 30.$$
- (3) Termin realizacji – Oferta zawierająca najkrótszy okres realizacji Przedmiotu zamówienia liczony od dn. 26.01.2015 będzie punktowana najwyżej (20 pkt.) a każda następna wg. wzoru:

$$(\text{pkt.}) = (\text{najniższa ilość dni kalendarzowych potrzebnych na realizację Przedmiotu zamówienia spośród ofert} / \text{ilość dni kalendarzowych potrzebnych na realizację Przedmiotu zamówienia ocenianej oferty}) \times 20$$
- (4) Okres gwarancji - Oferta zawierająca najdłuższy okres gwarancji Przedmiotu zamówienia liczony od dnia dostawy będzie punktowana najwyżej (10 pkt.) a każda następna wg. wzoru:

$$(\text{pkt.}) = (\text{ilość miesięcy kalendarzowych okresu gwarancji od dnia dostawy Przedmiotu zamówienia ocenianej oferty} / \text{najdłuższa ilość miesięcy kalendarzowych okresu gwarancji od dnia dostawy Przedmiotu zamówienia spośród wszystkich ofert}) \times 10$$



Spółka zarejestrowana w Sądzie Rejonowym Lublin-Wschód w Lublinie z siedzibą w Świdniku, VI Wydział Gospodarczy Krajowego Rejestru Sądowego. 000059588. Kapitał zakładowy subskrybowany i opłacony 1.955.000 PLN, NIP 712-01-50-875, REGON 430413516



**INNOWACYJNA
GOSPODARKA**
NARODOWA STRATEGIA SPÓJNOŚCI

UNIA EUROPEJSKA
EUROPEJSKI FUNDUSZ
ROZWOJU REGIONALNEGO



„Dotacje na Innowacje - Inwestujemy w waszą przyszłość”
Projekt współfinansowany ze środków Europejskiego Funduszu Rozwoju Regionalnego
w ramach Programu Operacyjnego Innowacyjna Gospodarka

W przypadku złożenia oferty w walucie obcej wartość urządzenia w trakcie porównywania ofert przeliczona zostanie po średnim kursie NBP z dnia poprzedzającego wybór dostawcy.

VI. Wymagania dla Dostawcy

1. Dostawca posiada niezbędną wiedzę, doświadczenie oraz dysponuje zapleczem technicznym i ludzkim zapewniającym wykonanie zamówienia w wyznaczonym terminie.
2. Rozliczenie finansowe oraz warunki dostawy, montażu, uruchomienia i szkolenia Zamawiający zawrze z wybranym Dostawcą w umowie zakupu/dostawy.
3. Oferent ponosi wszelkie koszty związane z przygotowaniem i złożeniem oferty.

VII. Sposób przygotowania oferty

Dostawca powinien przygotować ofertę w języku polskim, która powinna zawierać:

- Pełne dane identyfikujące oferenta (nazwa, adres, nr NIP, nr KRS/EDG, nr telefonu),
- Numer, datę przygotowania i termin ważności oferty. Oferta musi być ważna minimum do 20.02.2015,
- Zakres i szczegółowy opis oferowanej maszyny w ramach oferty z odniesieniem do każdego parametru technicznego,
- Cenę całkowitą netto i brutto,
- Warunki i termin płatności,
- Datę/okres realizacji przedmiotu oferty,
- Dane osoby do kontaktu (imię, nazwisko, numer telefonu, adres e-mail),
- Podpis osoby upoważnionej do wystawienia oferty (podpis musi być czytelny lub opisany pieczęciami imiennymi).
- Zamawiający zastrzega sobie prawo do żądania wyjaśnień treści oferty i złożonych dokumentów oraz będzie miał prawo wezwać do uzupełnienia wymaganych dokumentów, jeżeli nie zostaną złożone lub będą zawierać błędy.
- Oferent może przed upływem terminu składania ofert, zmienić lub wycofać ofertę, o czym musi pisemnie powiadomić Zamawiającego.

VIII. Termin i forma składania ofert

Oferta musi wpłynąć do siedziby firmy do dnia 21.01.2015 do godz. 16:00.

Oferta może być złożona elektronicznie na adres: sekretariat@permedia.pl lub w wersji papierowej w siedzibie firmy: Zakłady Chemiczne „Permedia” Spółka Akcyjna, 20-331 Lublin, ul. Grenadierów 9 - sekretariat



Spółka zarejestrowana w Sądzie Rejonowym Lublin-Wschód w Lublinie z siedzibą w Świdniku, VI Wydział Gospodarczy Krajowego Rejestru Sądowego. 000059588. Kapitał zakładowy subskrybowany i opłacony 1.955.000 PLN, NIP 712-01-50-875, REGON 430413516



Decyduje data i godzina wpływu oferty do Zamawiającego (list, email, potwierdzenie dostarczenia osobistego). Oferty złożone po wskazanym terminie nie będą rozpatrywane.

IX. Kontakt w sprawie zapytania ofertowego

Wszelkie pytania w sprawie niniejszego zapytania należy kierować na adres email: sekretariat@permedia.pl


X. Informacje dotyczące wyboru najkorzystniejszej oferty

1. Rozstrzygnięcie procesu wyboru oferty odbędzie się w terminie 5 dni od zakończenia terminu składania ofert.
2. Jeżeli firma, której oferta została wybrana rezygnuje z realizacji zamówienia, Zamawiający może wybrać ofertę najkorzystniejszą spośród pozostałych ofert.

XI. Postanowienia końcowe

Zamawiający zastrzega sobie prawo do unieważnienia niniejszego postępowania bez podania uzasadnienia, a także do pozostawienia postępowania bez wyboru oferty

Dyrektor ds. Rozwoju

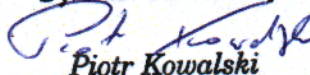
Piotr Kowalski



Spółka zarejestrowana w Sądzie Rejonowym Lublin-Wschód w Lublinie z siedzibą w Świdniku, VI Wydział Gospodarczy Krajowego Rejestru Sądowego. 000059588. Kapitał zakładowy subskrybowany i opłacony 1.955.000 PLN, NIP 712-01-50-875, REGON 430413516





**INNOWACYJNA
GOSPODARKA**
NARODOWA STRATEGIA SPÓJNOŚCI

UNIA EUROPEJSKA
EUROPEJSKI FUNDUSZ
ROZWOJU REGIONALNEGO



„Dotacje na Innowacje - Inwestujemy w waszą przyszłość”
Projekt współfinansowany ze środków Europejskiego Funduszu Rozwoju Regionalnego
w ramach Programu Operacyjnego Innowacyjna Gospodarka


Załącznik 1 – Wizualizacje

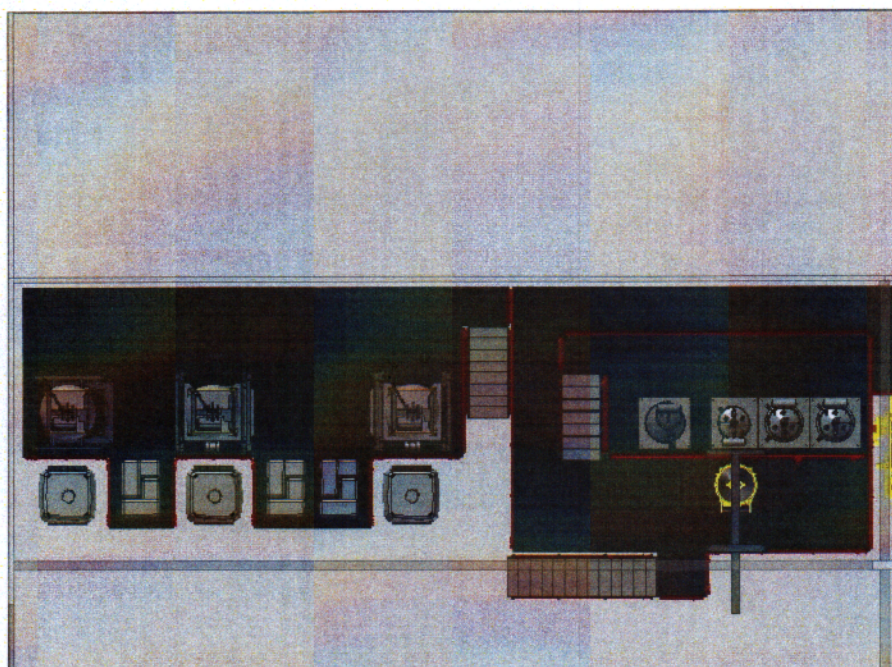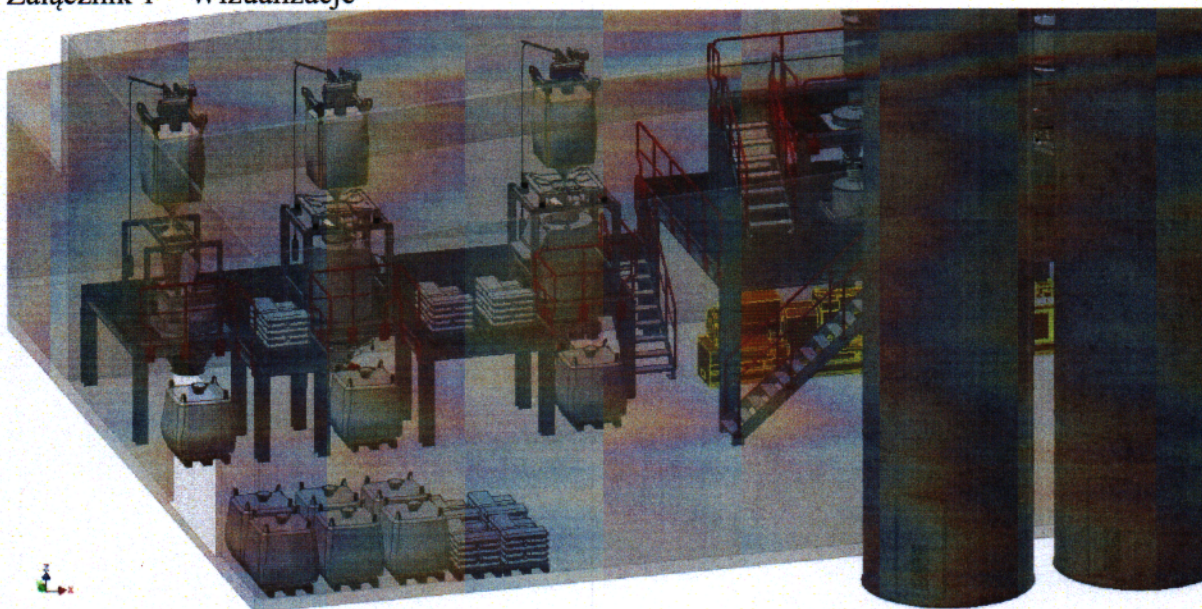

Spółka zarejestrowana w Sądzie Rejonowym Lublin-Wschód w Lublinie z siedzibą w Świdniku, VI Wydział Gospodarczy Krajowego Rejestru Sądowego. 000059588. Kapitał zakładowy subskrybowany i opłacony 1.955.000 PLN, NIP 712-01-50-875, REGON 430413516



Załącznik 2 – Schemat nr 1

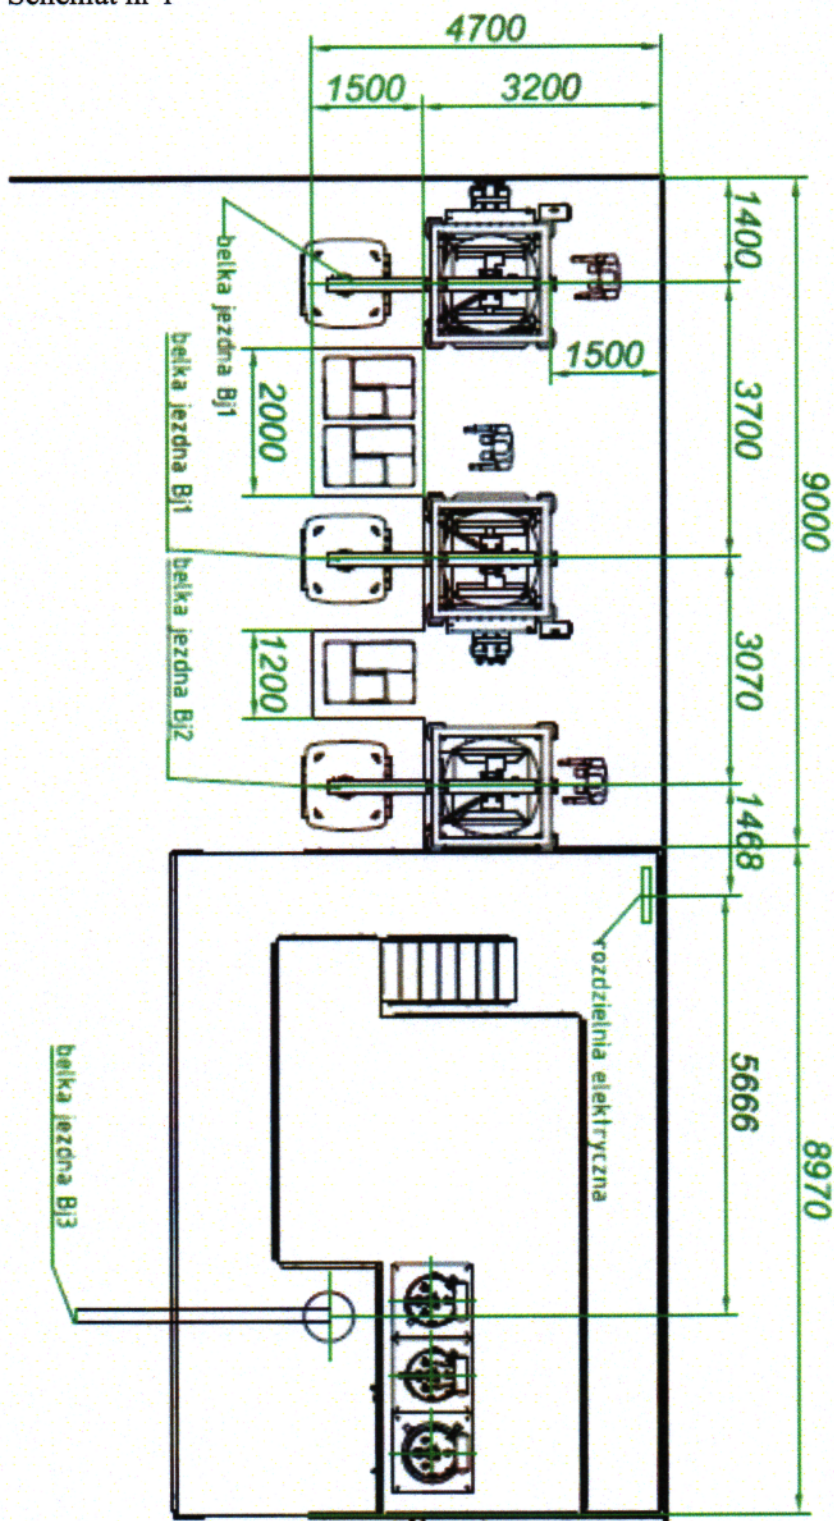


...


Spółka zarejestrowana w Sądzie Rejonowym Lublin-Wschód w Lublinie z siedzibą w Świdniku, VI Wydział Gospodarczy Krajowego Rejestru Sądowego, 000059588, Kapitał zakładowy subskrybowany i opłacony 1.955.000 PLN, NIP 712-01-50-875, REGON 430413516

Belka wciągająca Bj3 - szt. 1


1:10

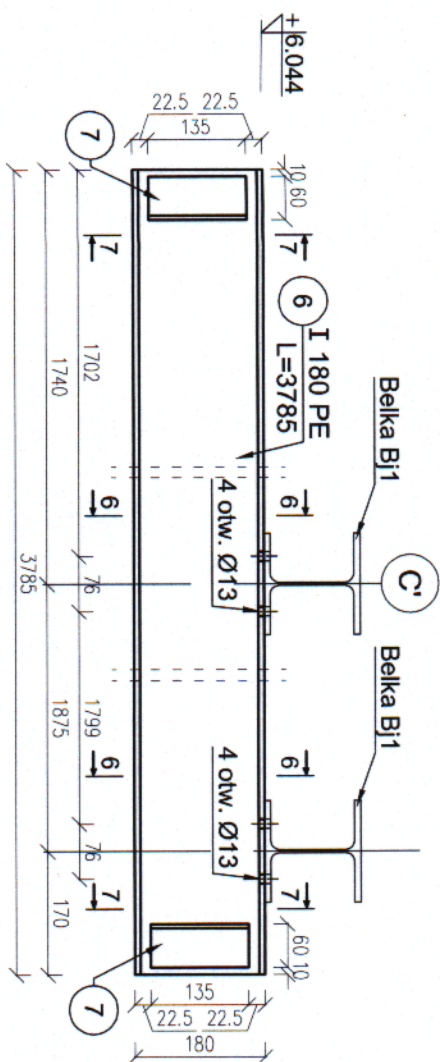


6-6
1:10

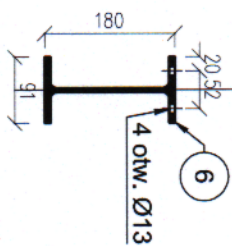

7-7
1:10

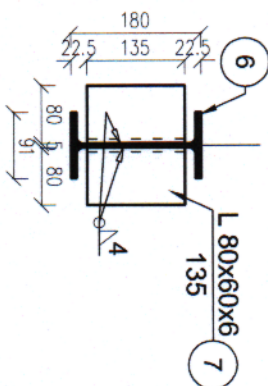


skala 1:50

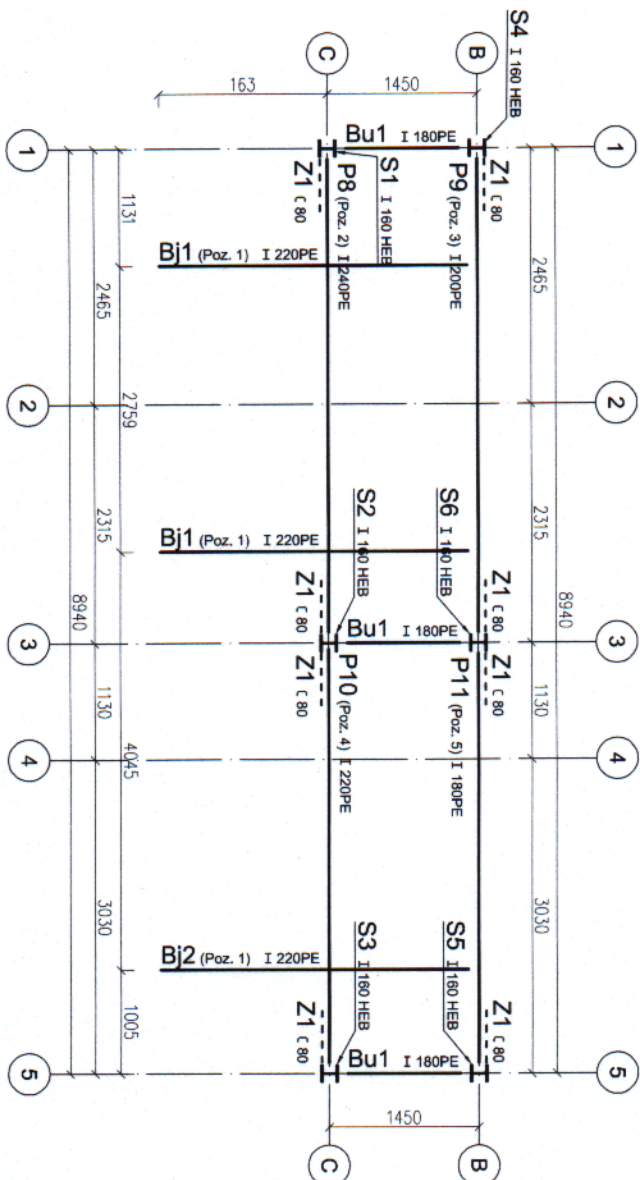

PROKONBUD Pracownia Projektowa mgr inż. Tadeusz Lato lublin ul. Strębiuwa Żarembkiny 16 tel. 081 744-90-84, 0697 707 450	
Obiekt: Pomosty technologiczne dla linii do wyfloczono – Pomost nr 2	
Inwestor: Zakłady Chemiczne Permedia SpA., 20–331 Lublin, ul. Genodorfów 5	Data: 11.2014
Projektował: mgr inż. Tadeusz Lato spec. konstr. bud.	Skala: 1:50
Opracował: mgr inż. Jurek Irmasz	
Sprawił: mgr inż. Hanna Lato spec. konstr. bud.	
Temat: SCHEMAT KONSTRUKCYJNY POMOSTU BIG BAG STATION – poziom +6,50	Nr rys.: K-2

skala 1:50

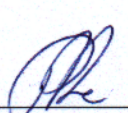

PROKONSUD Pracownia Projektowa mgr inż. Tadeusz Lato ul. Świebuzi Łazienki 16 tel. 061 744-90-84, 0667 707 450	
Opis: Pomocny technologiczne dla linii do wytłaczania	
Investor: – Pomiast nr 1 Projektował: mgr inż. Tadeusz Lato Opracował: mgr inż. Iomazs Jurek Sprawdził: mgr inż. Hanna Lato	Data: 11.2014 Skala: 1:50
Temat: SCHEMAT KONSTRUKCYJNY POMOSTU FRAME EXTRUDER – poziom +5,00	Nr rys.: K-3